

A

TYPE

3LDK

+S+2WIC+SIC

■住居専有面積

75.16㎡ [22.73坪]

■バルコニー面積

23.69㎡ [7.16坪]

■アルコーブ面積

3.30㎡ [0.21坪]


■MB面積

0.00㎡ [0.00坪]


合計面積

102.85㎡ [31.09坪]

※バルコニーの形状が
階数により異なります、
詳しくはパンフレットご確認ください。

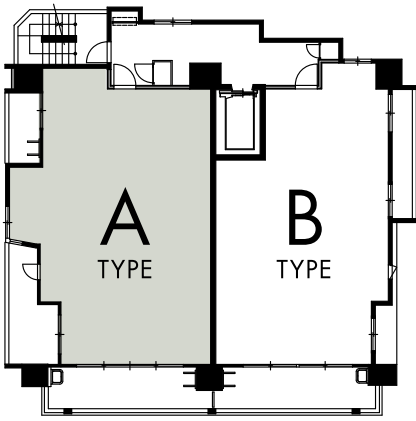

14F	D-1401	
13F	C-1301	B-1302
12F	C-1201	B-1202
11F	C-1101	B-1102
10F	C-1001	B-1002
9F	C-901	B-902
8F	A-801	B-802
7F	A-701	B-702
6F	A-601	B-602
5F	A-501	B-502
4F	A-401	B-402
3F	A-301	B-302
2F	A-201	B-202
1F	駐車場	エントランスホール

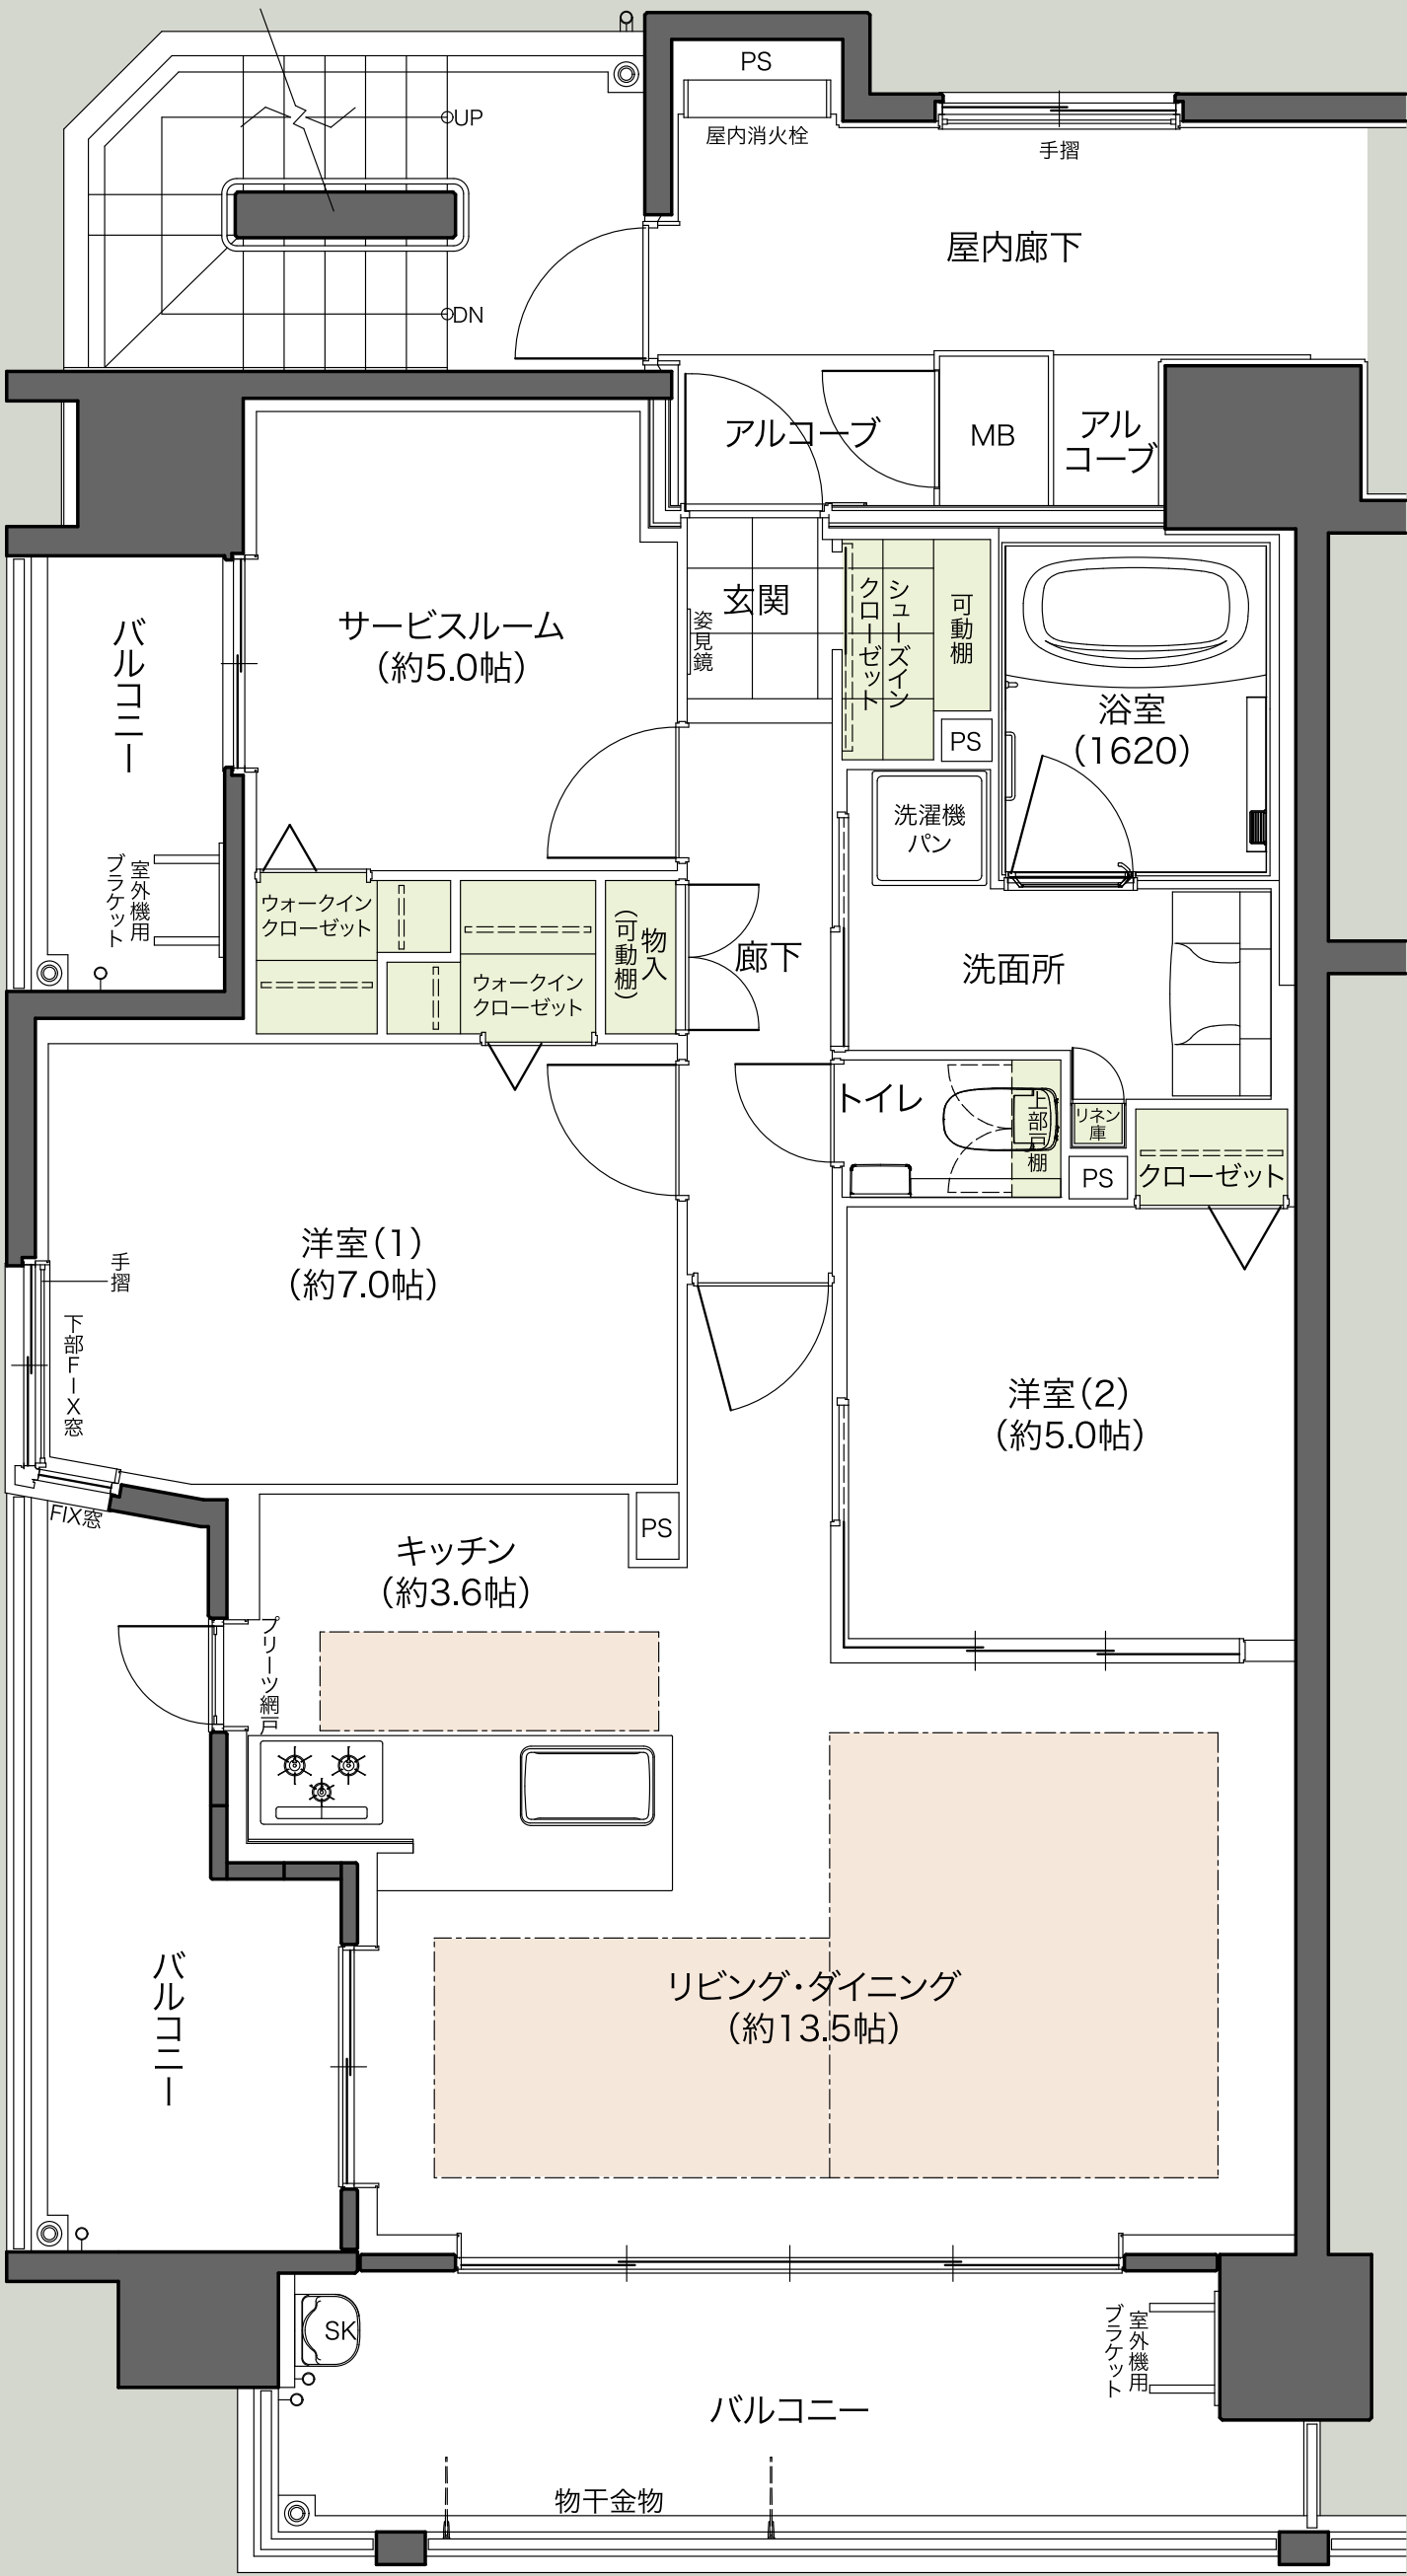

床暖房範囲 収納

S：サービスルーム WIC：ウォークインクローゼット SIC：シューズインクローゼット
※掲載の間取りは設計段階のものであり、今後変更になる場合があります。