

B
TYPE

3LDK
+WIC+SIC

※2～12階は2LDK+S

■住居専有面積

68.77㎡ [20.80坪]

■バルコニー面積

22.98㎡ [6.95坪]

■アルコーブ面積

4.05㎡ [1.22坪]


■MB面積

0.64㎡ [0.19坪]


合計面積

96.44㎡ [29.16坪]

※バルコニーの形状が
階数により異なります、
詳しくはパンフレットでご確認ください。

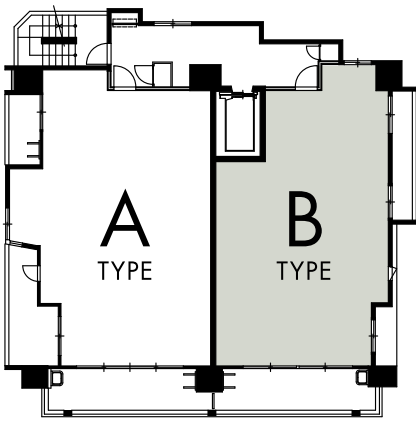

14F	D-1401	
13F	C-1301	B-1302
12F	C-1201	B-1202
11F	C-1101	B-1102
10F	C-1001	B-1002
9F	C-901	B-902
8F	A-801	B-802
7F	A-701	B-702
6F	A-601	B-602
5F	A-501	B-502
4F	A-401	B-402
3F	A-301	B-302
2F	A-201	B-202
1F	駐車場	エントランスホール

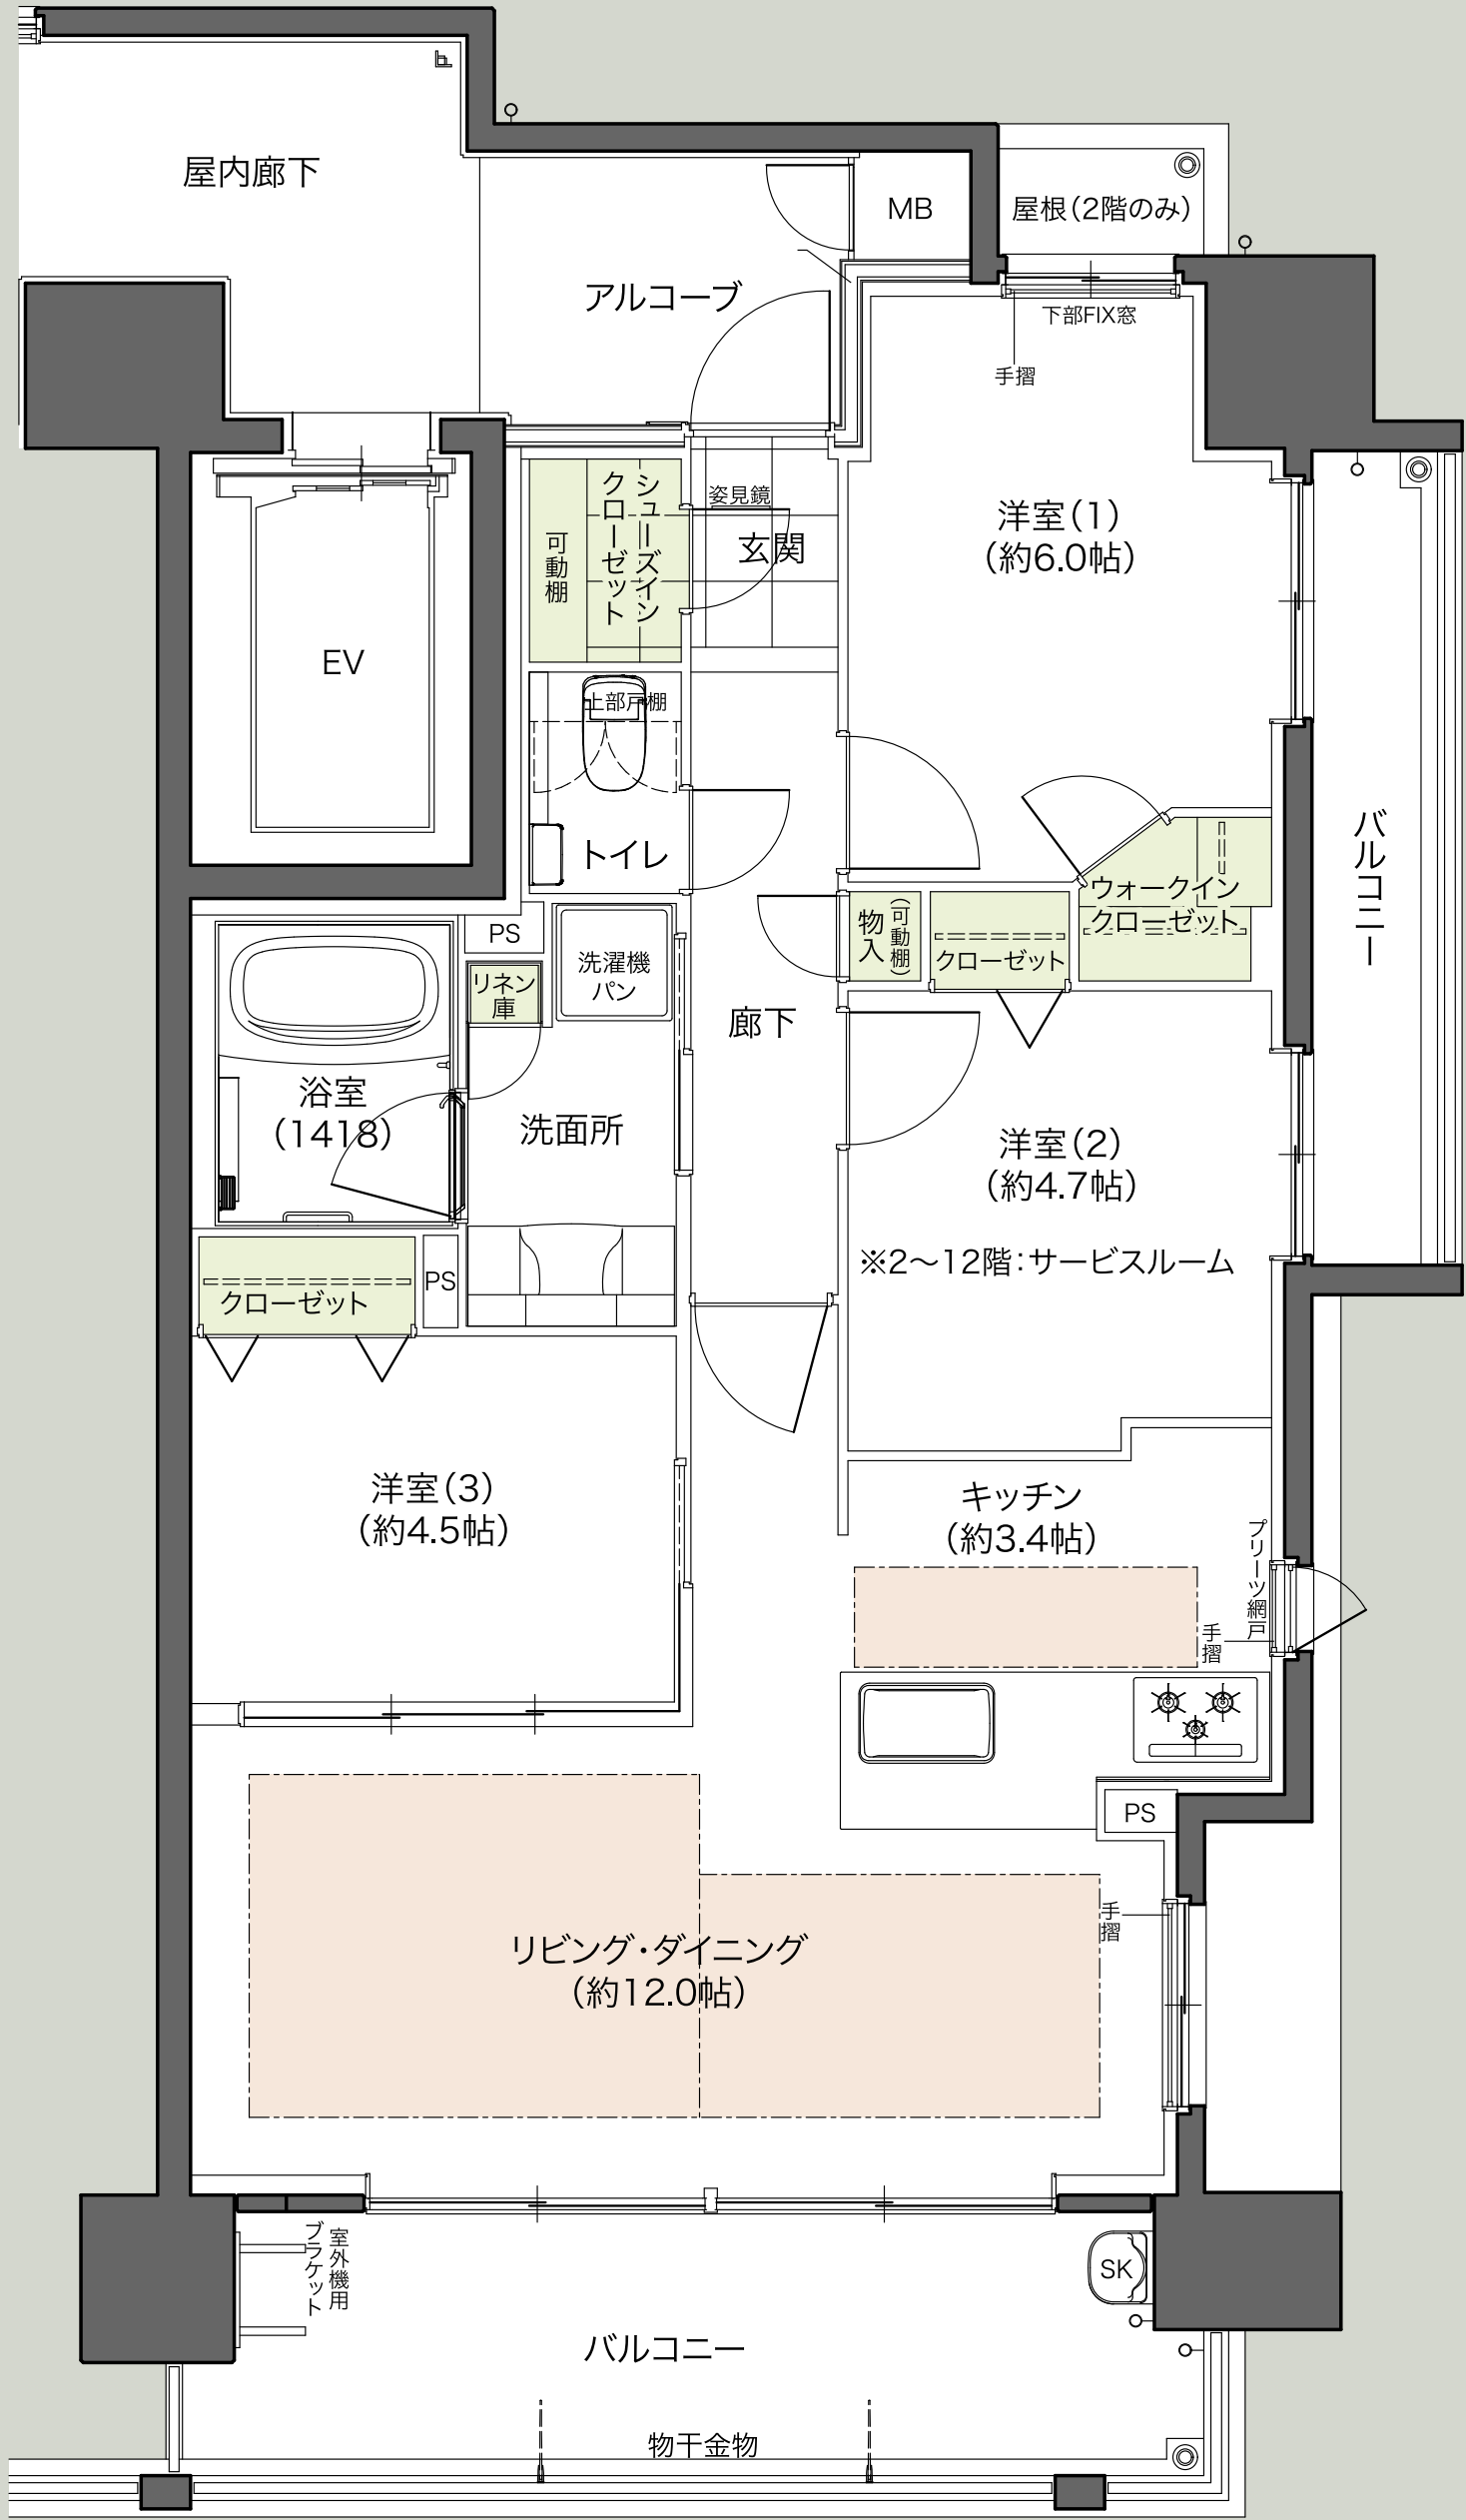

床暖房範囲 収納

S：サービスルーム WIC：ウォークインクローゼット SIC：シューズインクローゼット
※掲載の間取りは設計段階のものであり、今後変更になる場合があります。