

C  
TYPE

3LDK  
+3WIC+SIC

※9階は2LDK+S

■住居専有面積

81.33㎡ [24.60坪]

■バルコニー面積

17.99㎡ [5.44坪]

■アルコーブ面積

3.30㎡ [0.99坪]


■MB面積

0.70㎡ [0.21坪]


合計面積

103.32㎡ [31.24坪]

※バルコニーの形状が  
階数により異なります、  
詳しくはパンフレットでご確認ください。

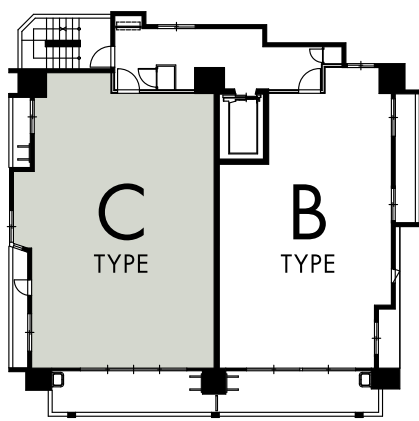

| 14F | D-1401 |           |
|-----|--------|-----------|
| 13F | C-1301 | B-1302    |
| 12F | C-1201 | B-1202    |
| 11F | C-1101 | B-1102    |
| 10F | C-1001 | B-1002    |
| 9F  | C-901  | B-902     |
| 8F  | A-801  | B-802     |
| 7F  | A-701  | B-702     |
| 6F  | A-601  | B-602     |
| 5F  | A-501  | B-502     |
| 4F  | A-401  | B-402     |
| 3F  | A-301  | B-302     |
| 2F  | A-201  | B-202     |
| 1F  | 駐車場    | エントランスホール |

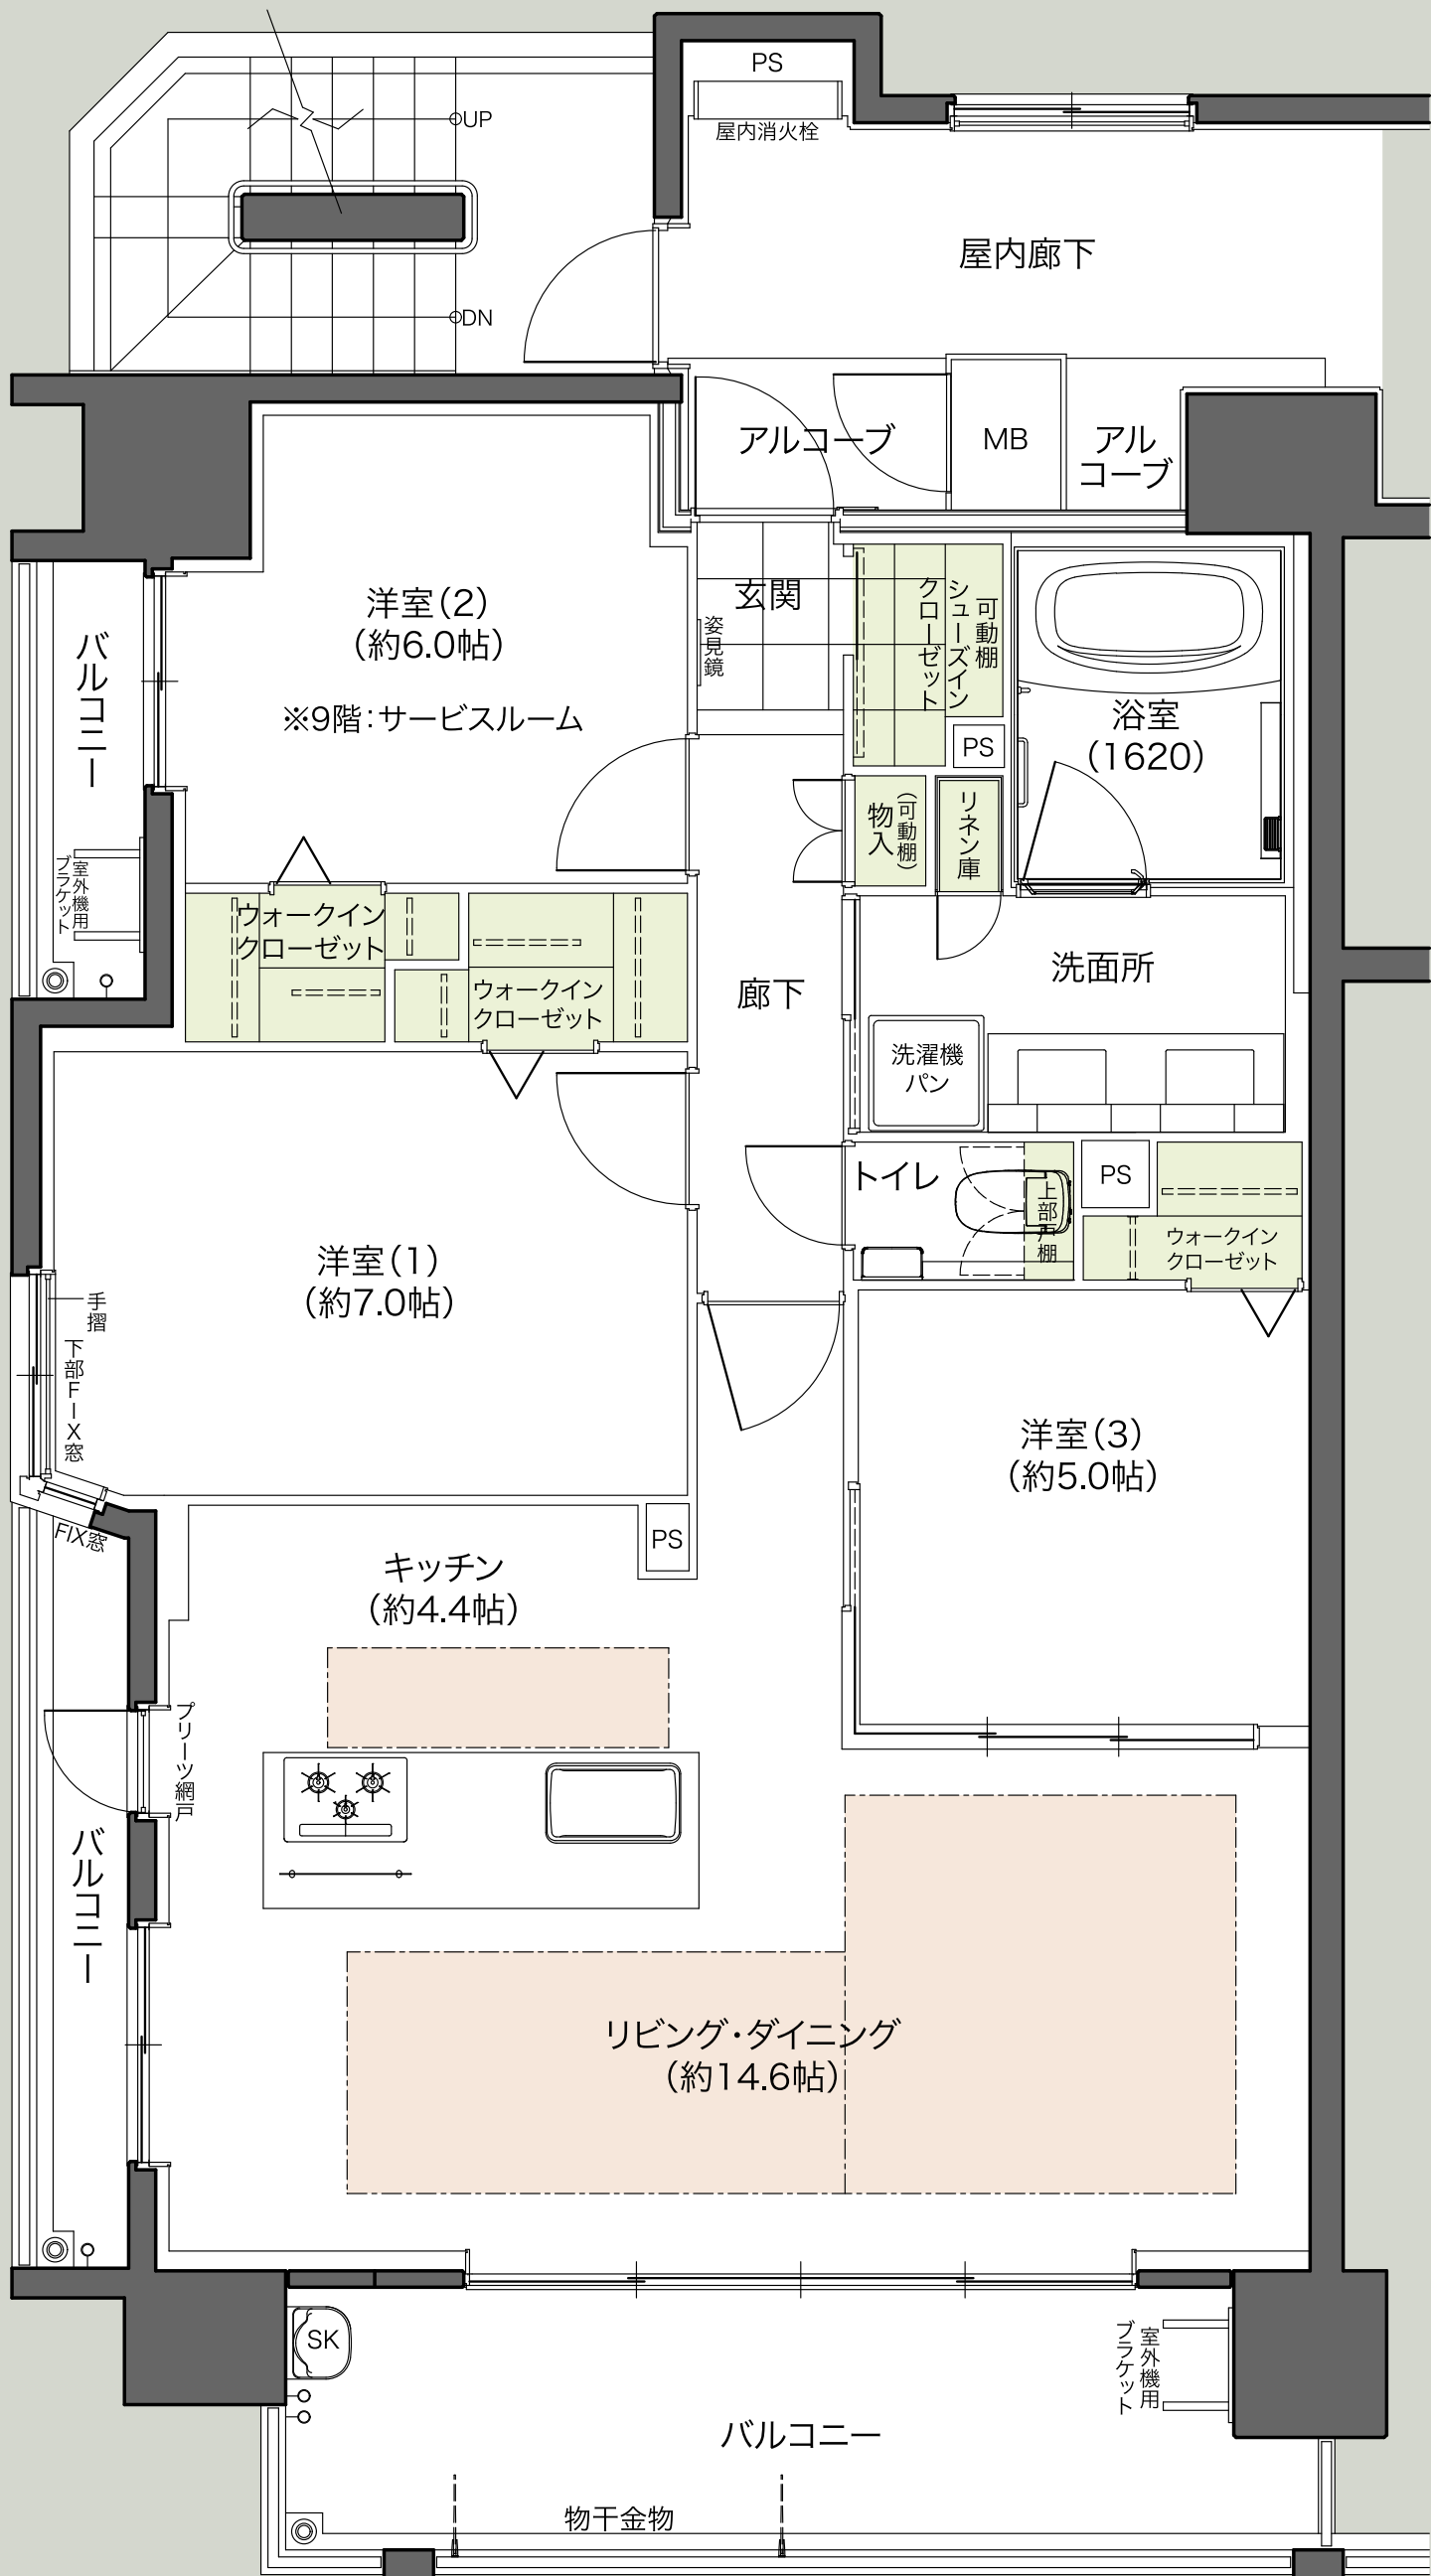

床暖房範囲 収納

S：サービスルーム WIC：ウォークインクローゼット SIC：シューズインクローゼット

※掲載の間取りは設計段階のものであり、今後変更になる場合があります。