

Room Design

A TYPE

MENU PLAN

2LDK +S+FC+2WIC+SIC

■住居専有面積

83.01㎡ [25.11坪]

■バルコニー面積

24.47㎡ [7.40坪]

■サービスバルコニー面積

2.29㎡ [0.69坪]

■アルコーブ面積


3.24㎡ [0.98坪]

■トランクルーム面積

2.05㎡ [0.62坪]


■MB面積

0.63㎡ [0.19坪]

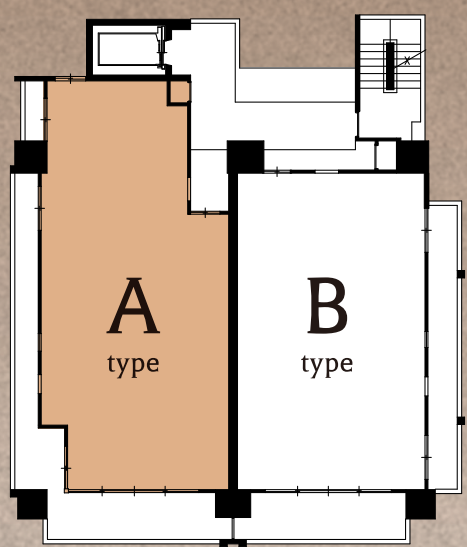

River View

15F	C-1501	B-1502
14F	C-1401	B-1402
13F	C-1301	B-1302
12F	C-1201	B-1202
11F	C-1101	B-1102
10F	C-1001	B-1002
9F	C-901	B-902
8F	C-801	B-802
7F	C-701	B-702
6F	C-601	B-602
5F	C-501	B-502
4F	事業協力者住戸	B-402
3F	A-301	B-302
2F	A-201	B-202
1F	エントランス	

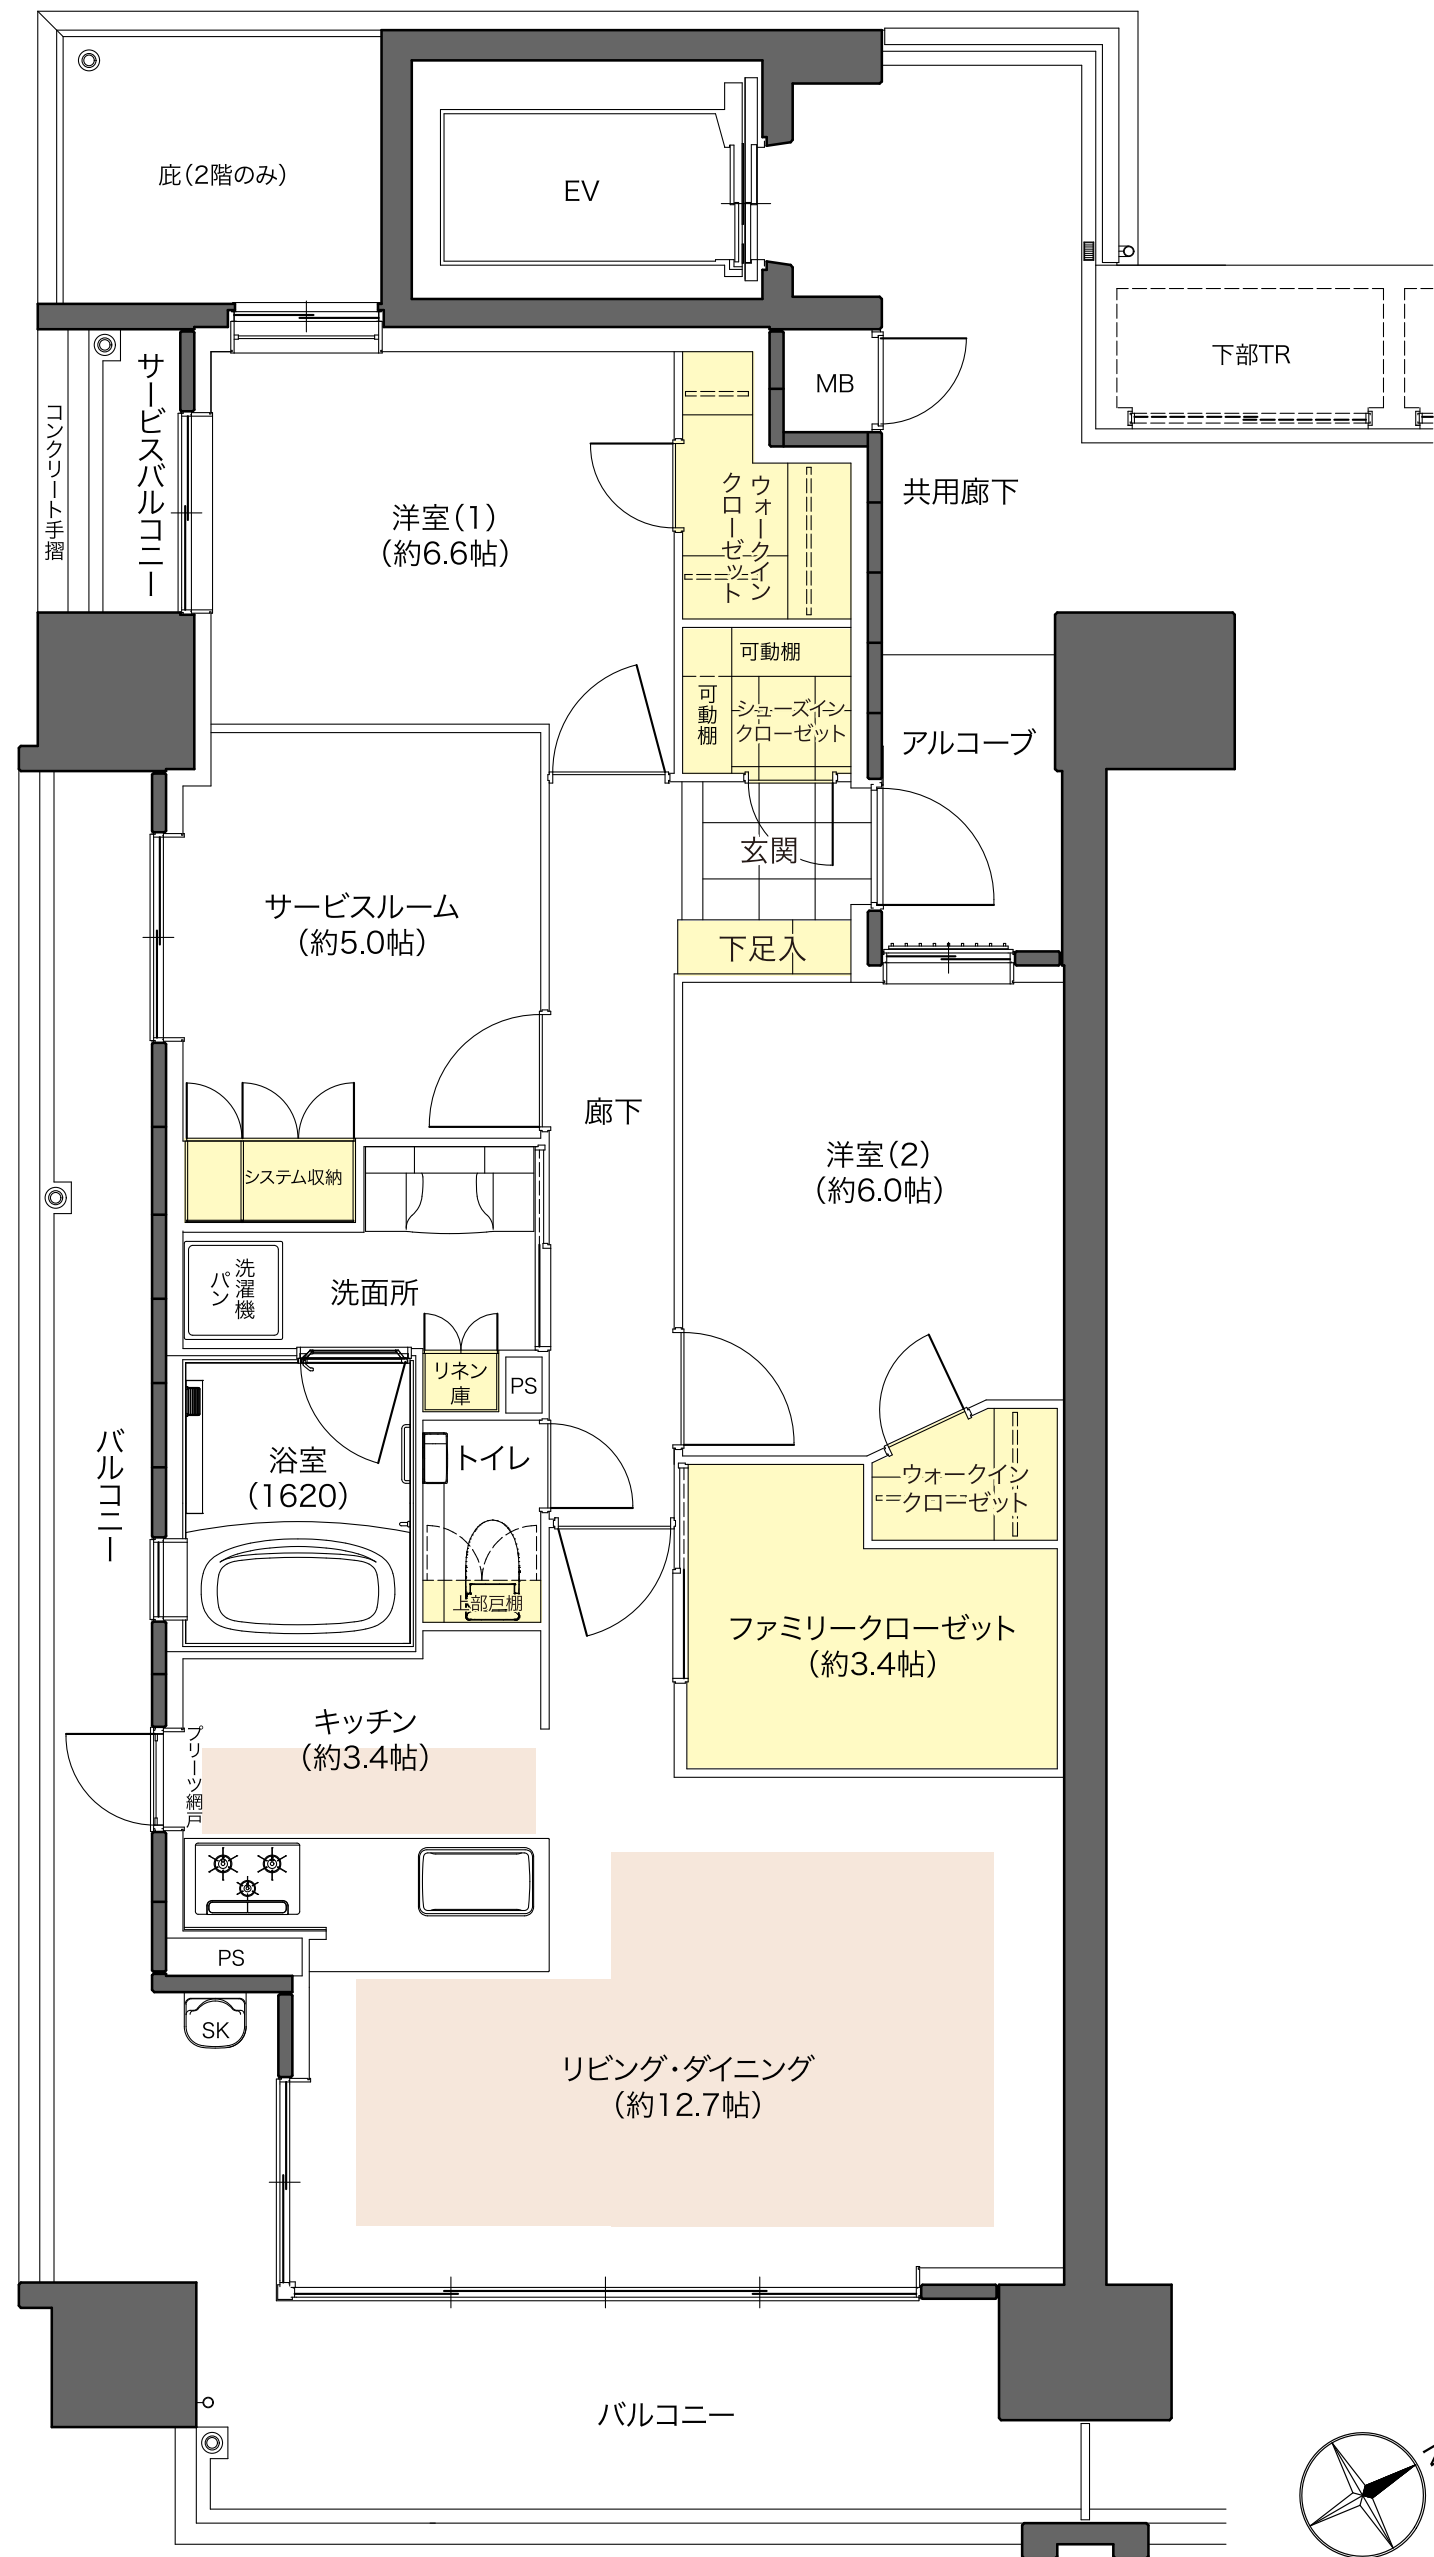

■床暖房範囲 ■収納

S：サービスルーム WIC：ウォークインクローゼット SIC：シューズインクローゼット

※掲載の間取りは設計段階のものであり、今後変更になる場合があります。