

BASIC PLAN (v)

MENU PLAN 1 (r)

MENU PLAN 2 (r)

Room Design

A

TYPE

3LDK+2WIC


■ 住居専有面積 / **70.58㎡** [21.35坪]

■ バルコニー面積 / 11.33㎡ (3.42坪)

■ サービスバルコニー面積 / 1.52㎡ (0.45坪)

■ アルコーブ面積 / 8.12㎡ (2.45坪)

■ MB面積 / 0.60㎡ (0.18坪)

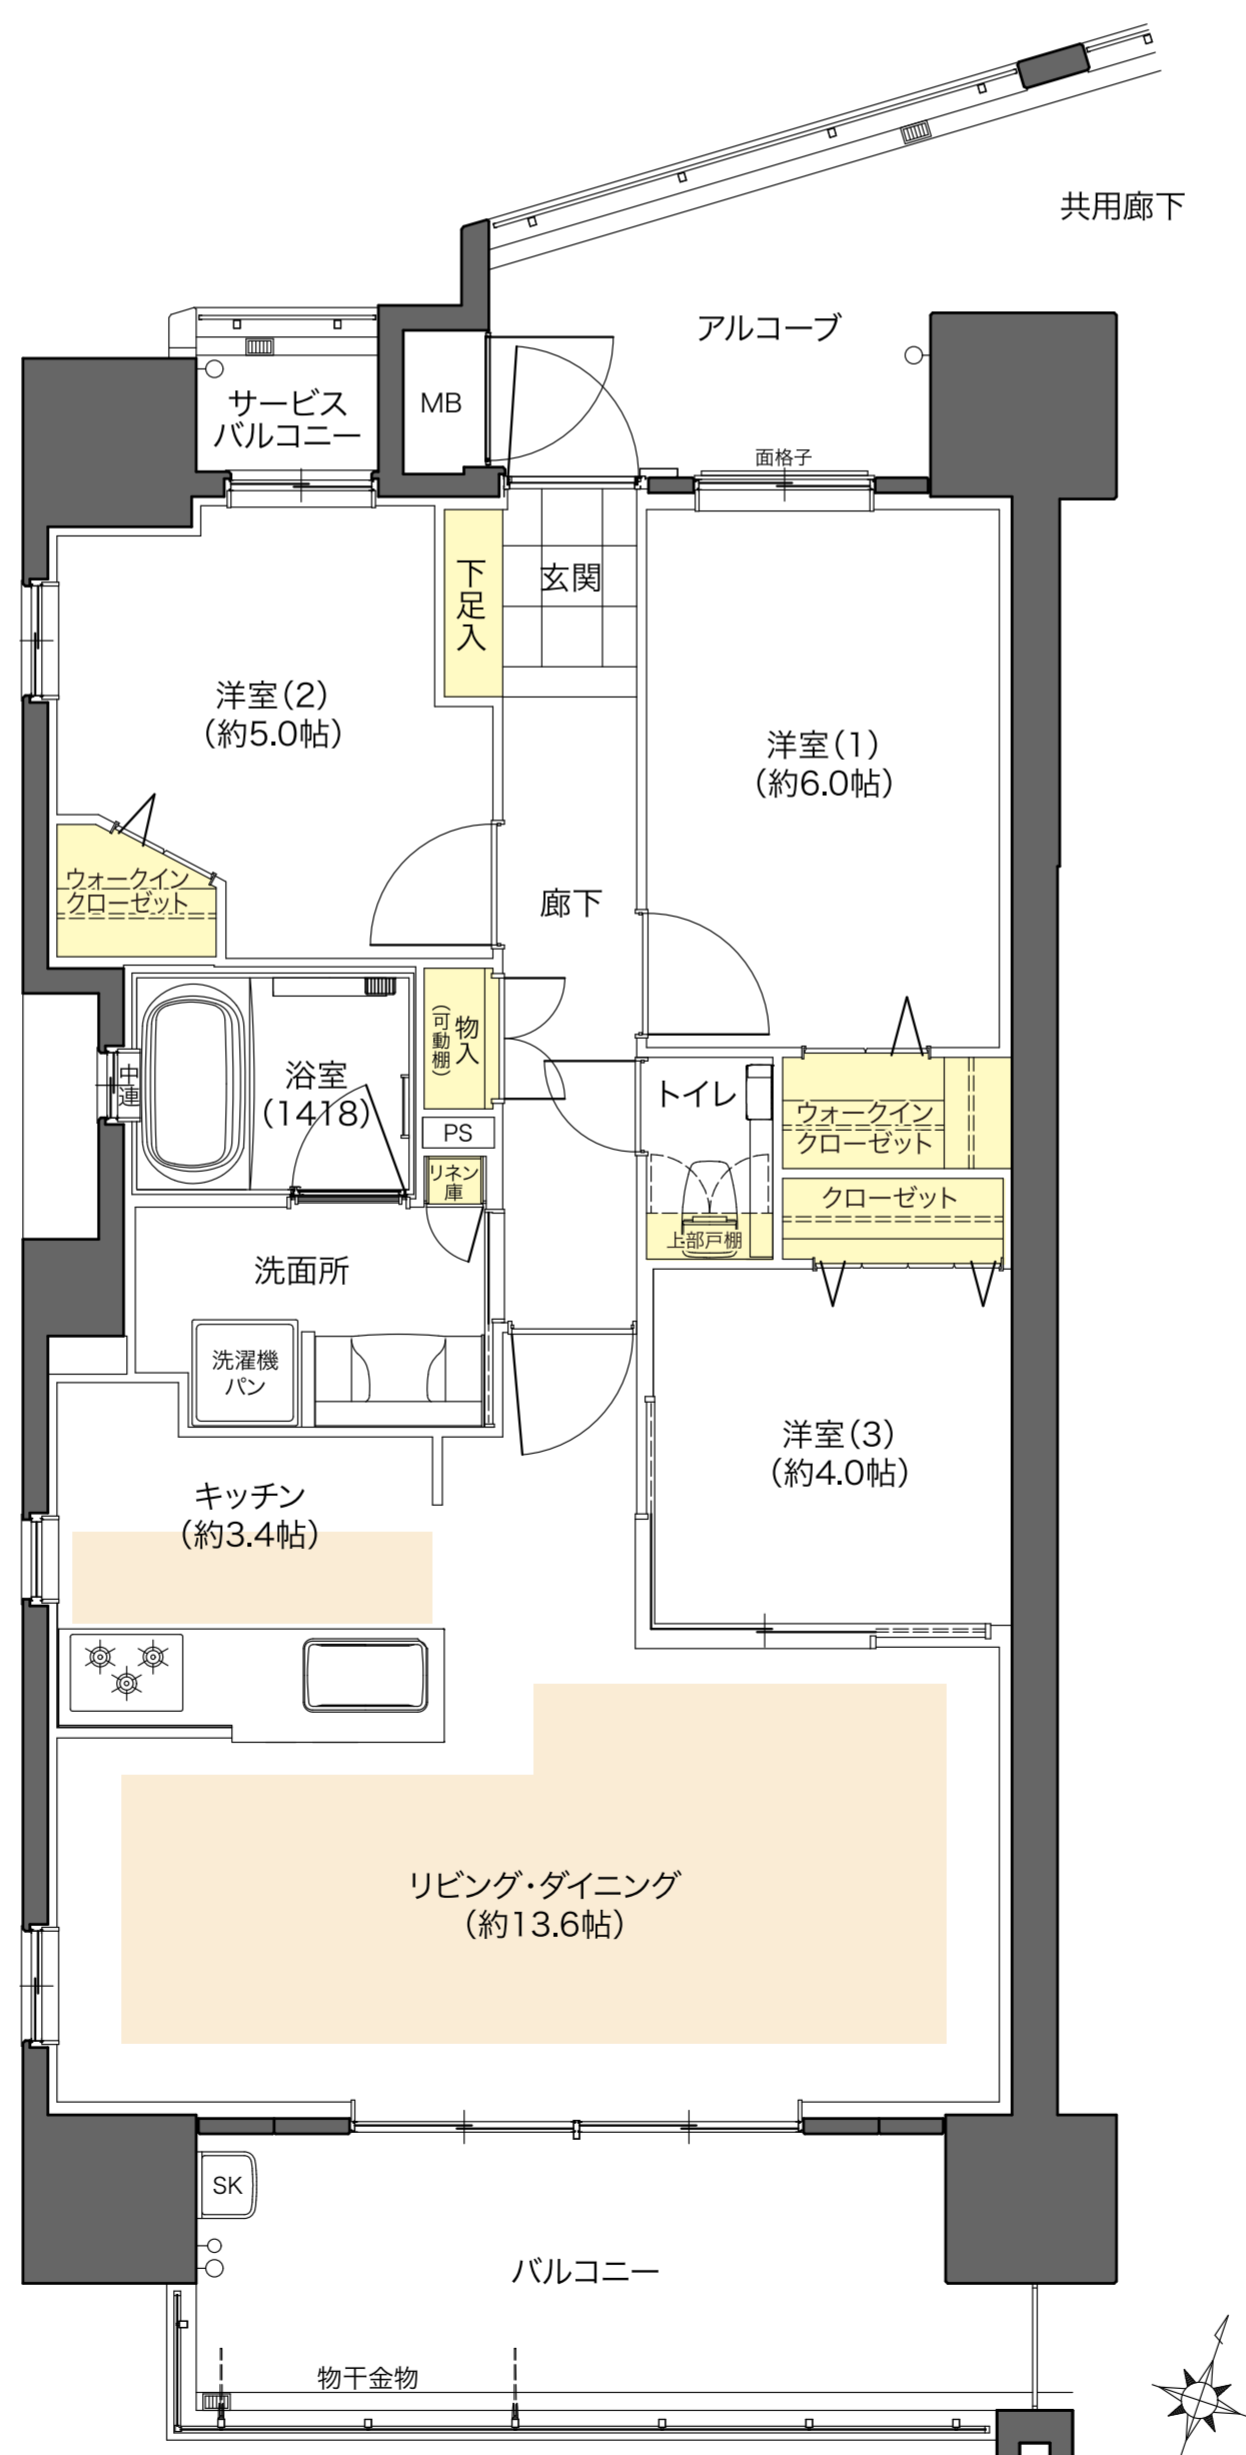

床暖房 収納

WIC：ウォークインクローゼット

※掲載の間取りは設計段階のものであり、今後変更になる場合があります。