

BASIC PLAN →

MENU PLAN 1 ↓

MENU PLAN 2 →

Room Design

A

TYPE

## 2LDK+FC+2WIC


■ 住居専有面積 / **70.58<sup>m</sup><sup>2</sup>** [21.35坪]

■ バルコニー面積 / 11.33<sup>m</sup><sup>2</sup> (3.42坪)

■ サービスバルコニー面積 / 1.52<sup>m</sup><sup>2</sup> (0.45坪)

■ アルコーブ面積 / 8.12<sup>m</sup><sup>2</sup> (2.45坪)

■ MB面積 / 0.60<sup>m</sup><sup>2</sup> (0.18坪)

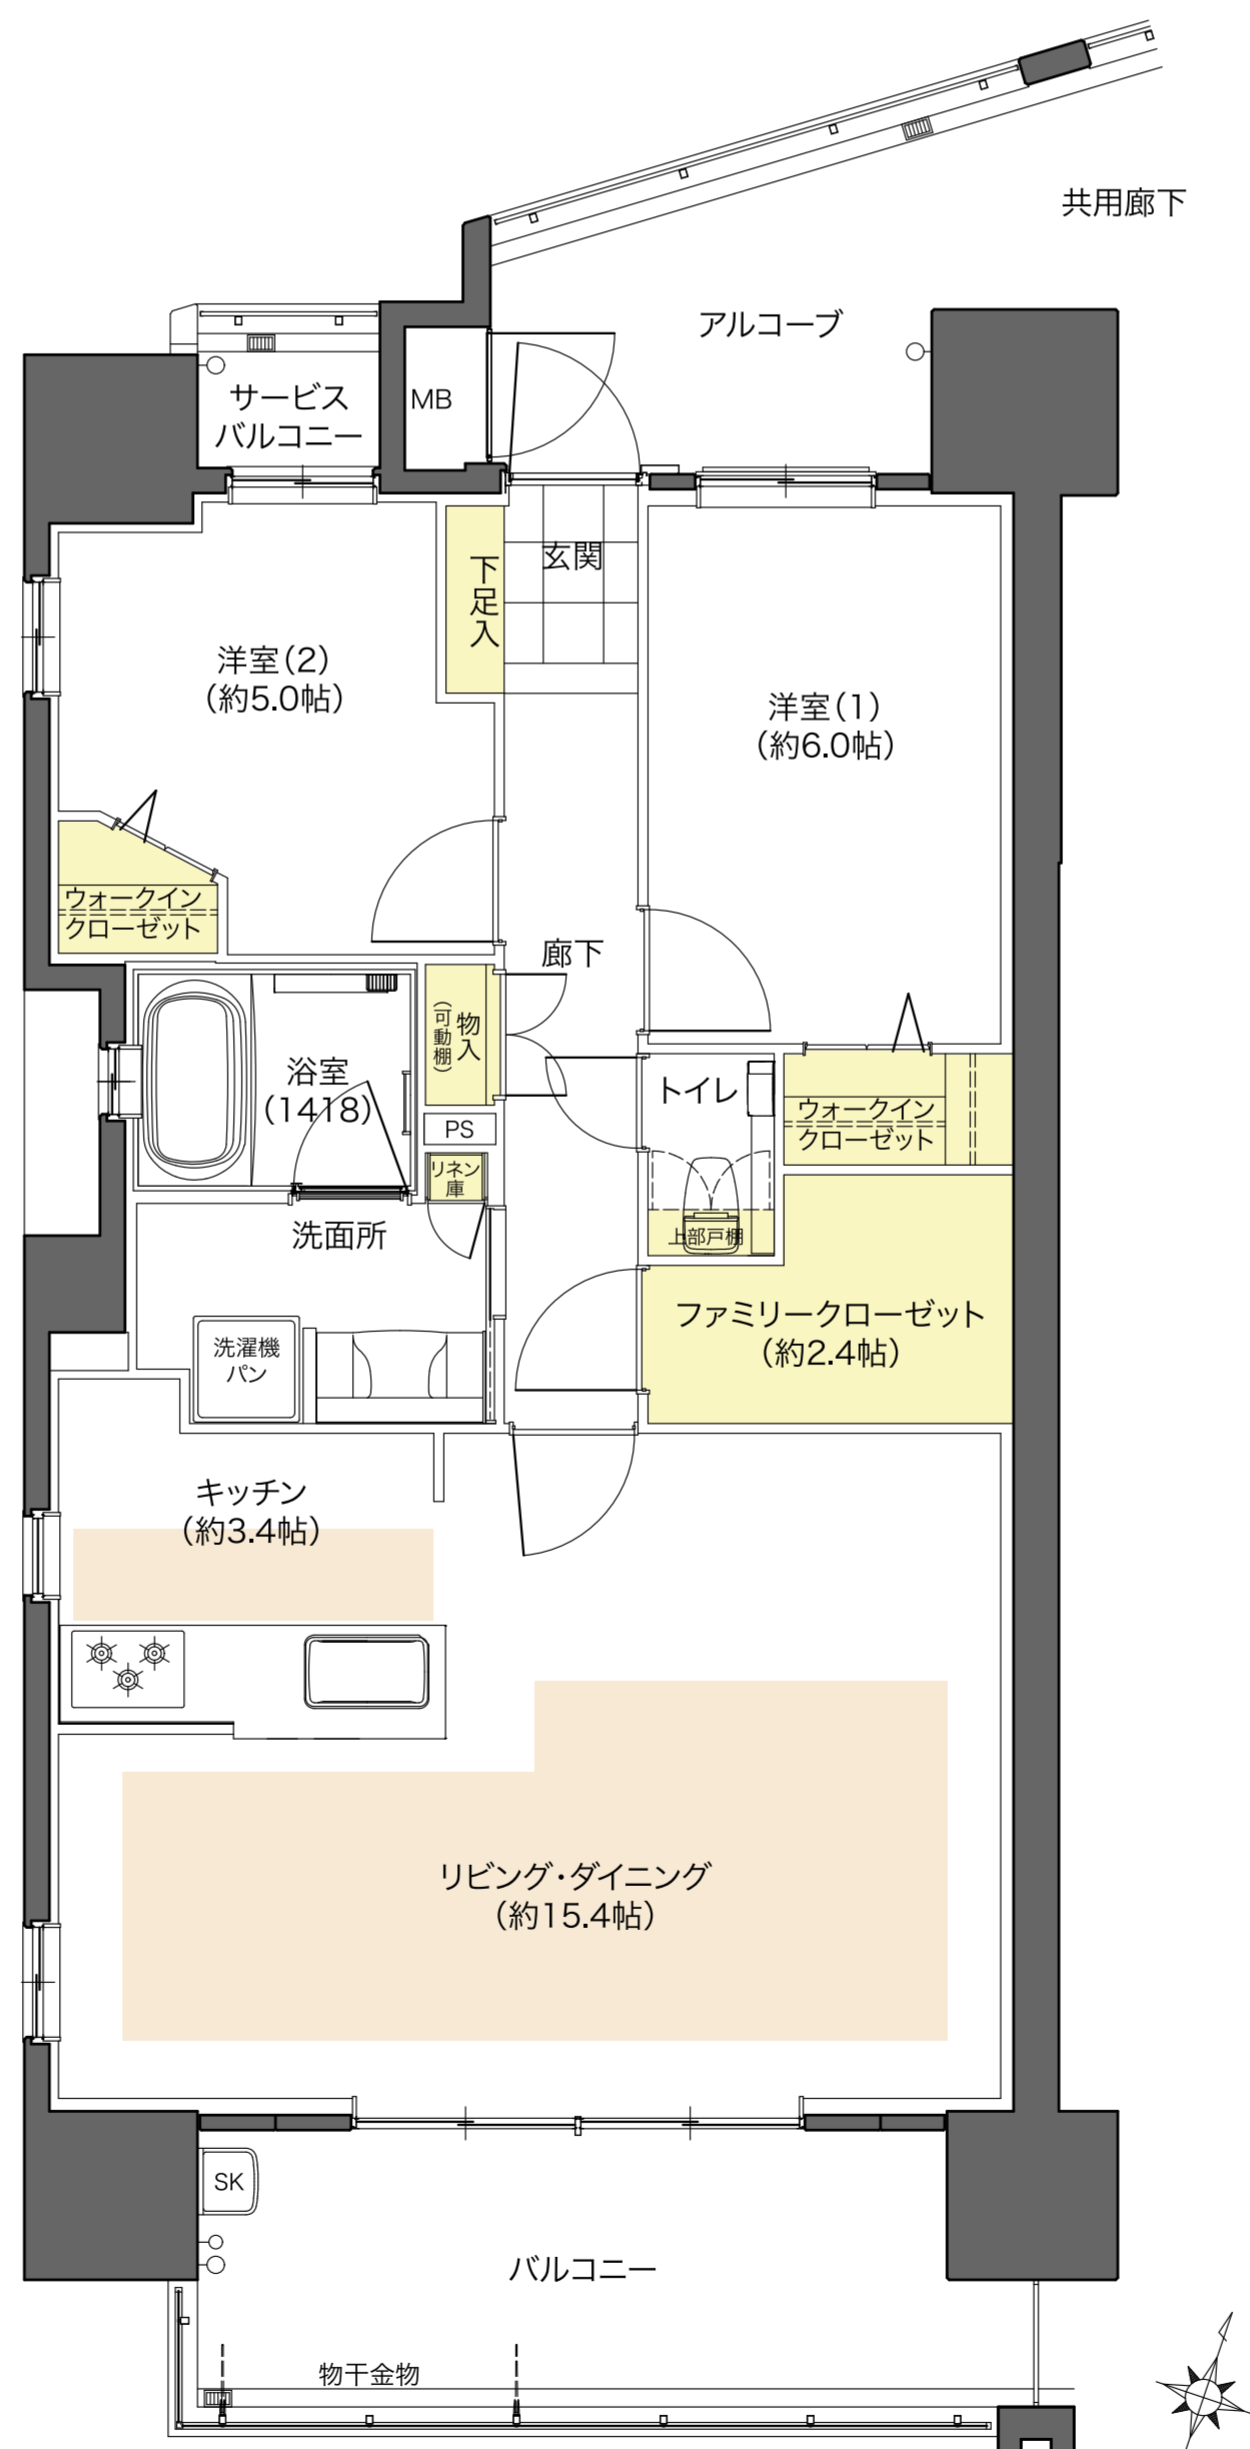

床暖房 収納

FC：ファミリークローゼット WIC：ウォークインクローゼット

※掲載の間取りは設計段階のものであり、今後変更になる場合があります。