

BASIC PLAN (↓)

MENU PLAN 1 (→)

MENU PLAN 2 (→)

MENU PLAN 3 (→)

MENU PLAN 4 (→)

Room Design

B

TYPE

3LDK+2WIC+SIC


■ 住居専有面積 / 76.65㎡ [23.18坪]

■ バルコニー面積 / 11.43㎡ (3.45坪)

■ サービスバルコニー面積 / 3.23㎡ (0.97坪)

■ アルコーブ面積 / 4.76㎡ (1.43坪)

■ MB面積 / 0.63㎡ (0.19坪)

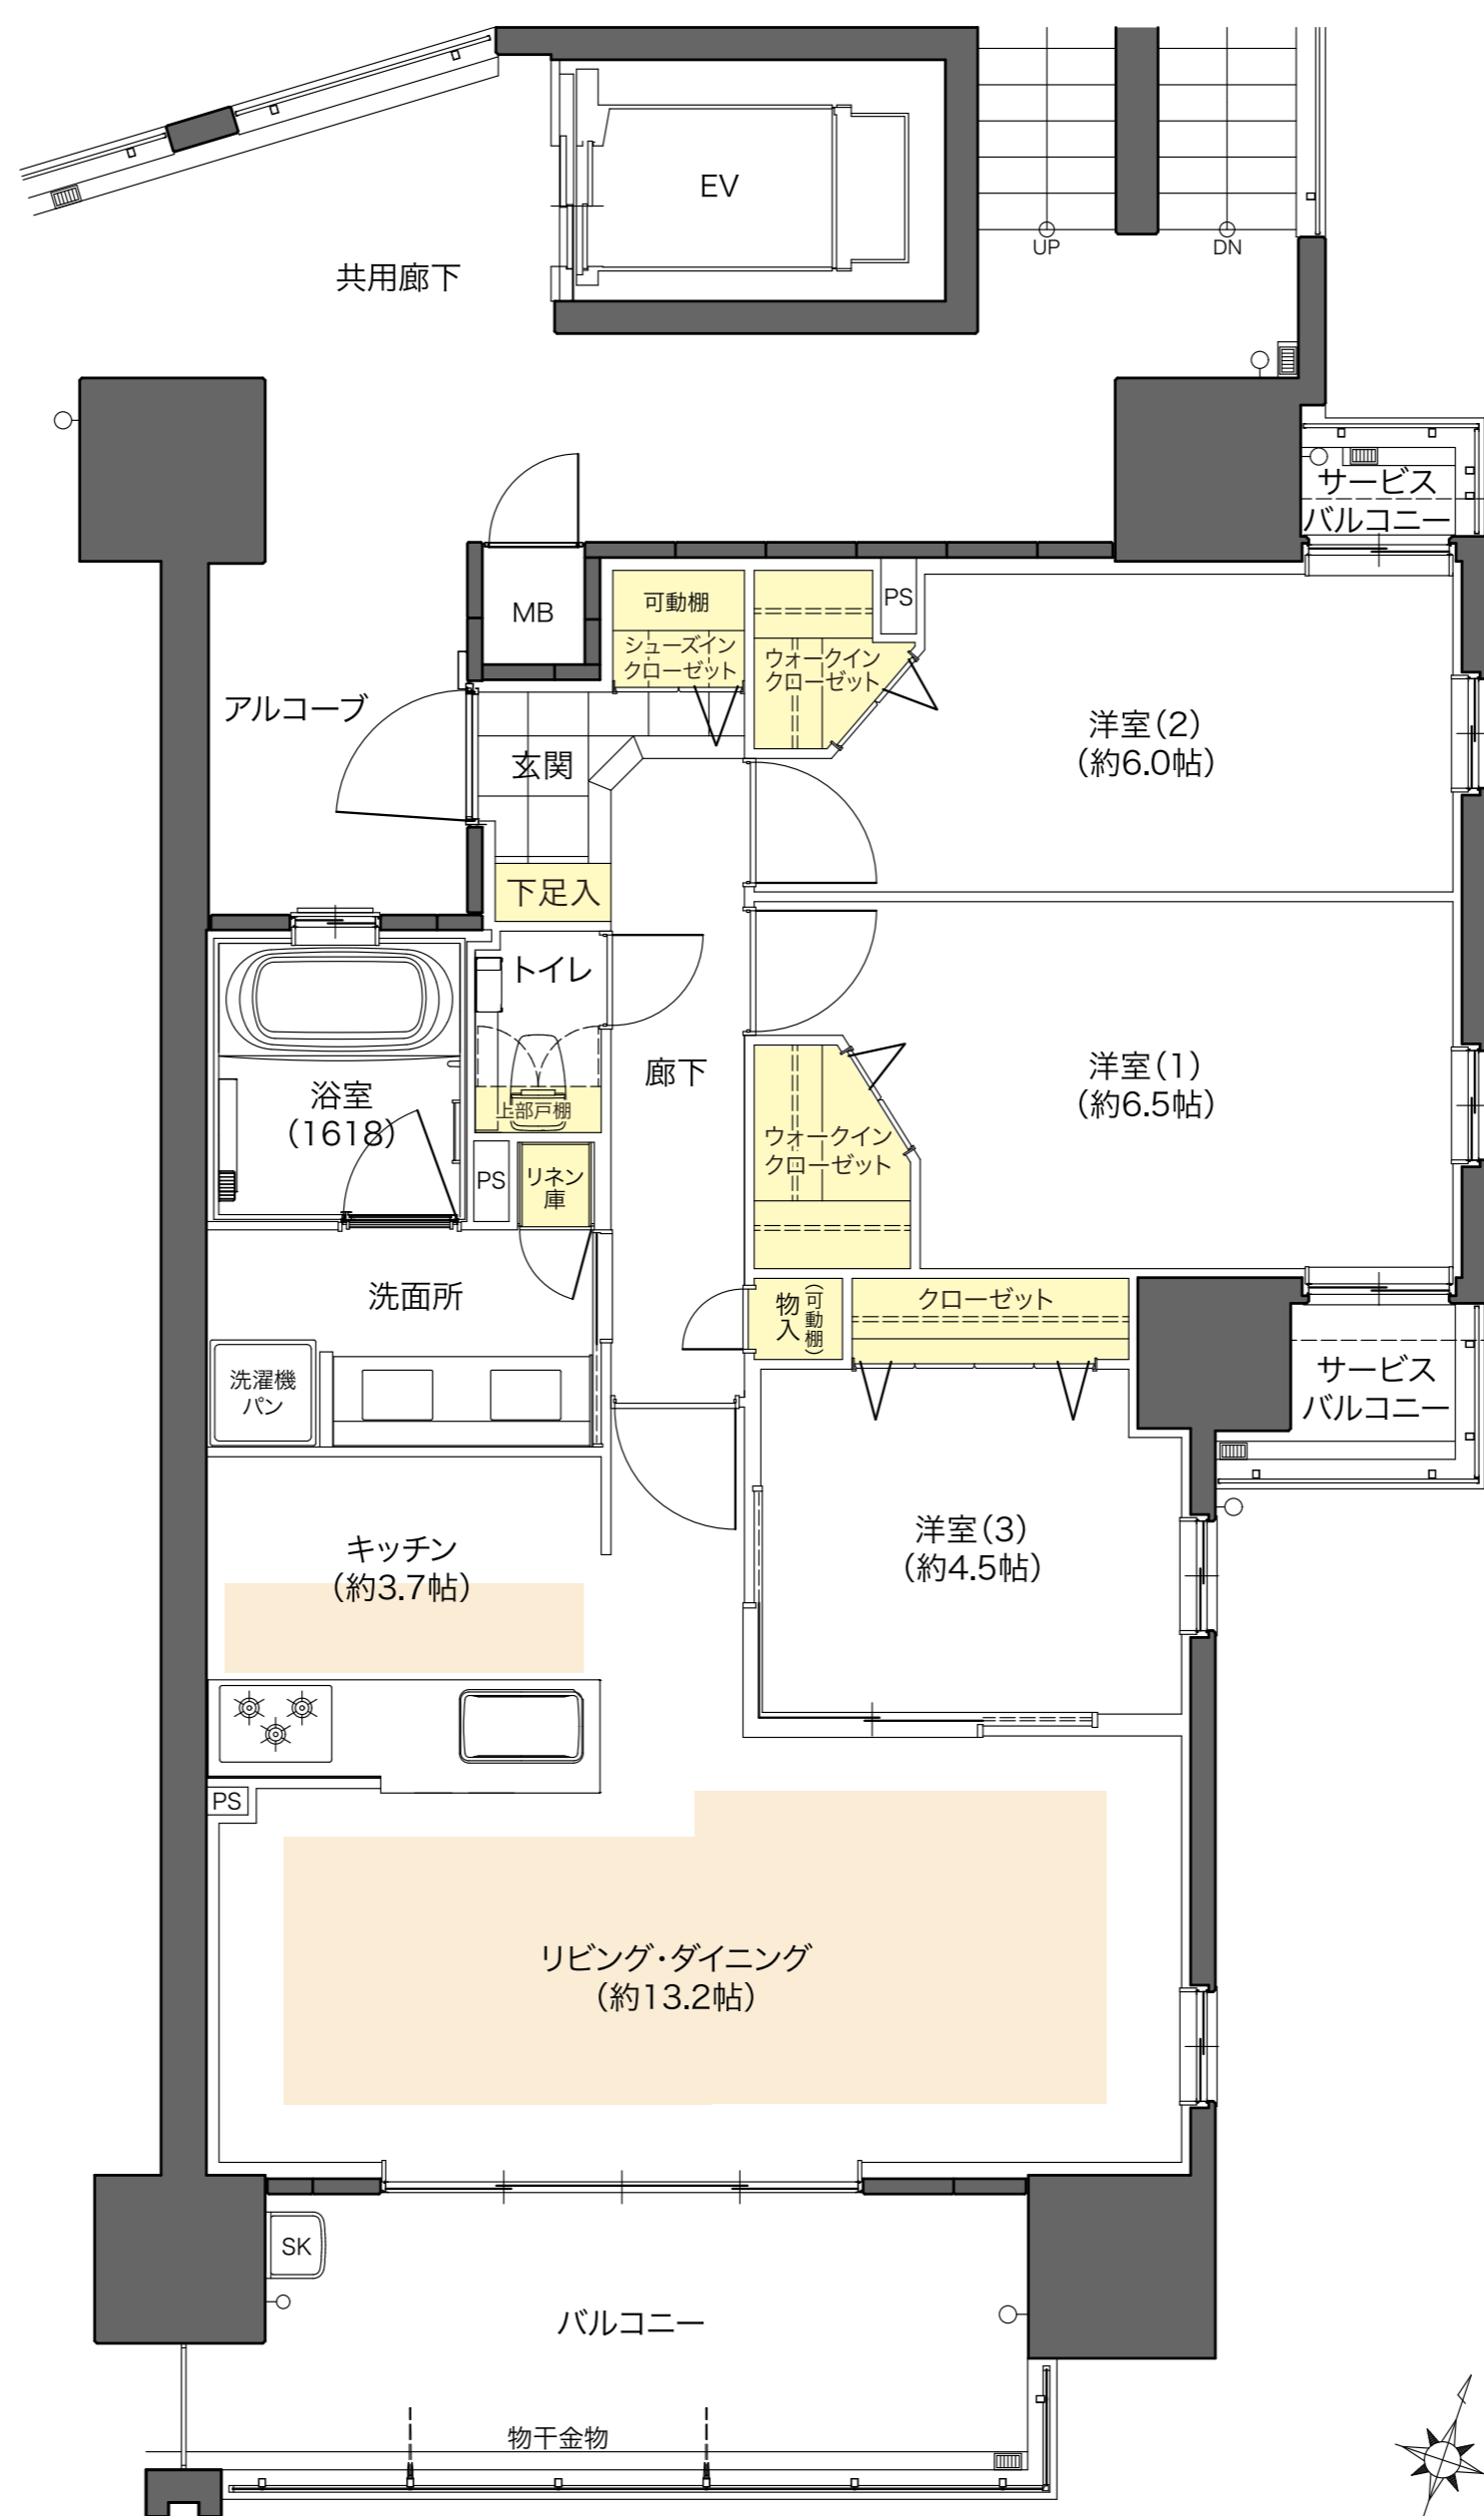

床暖房 収納

WIC：ウォークインクローゼット SIC：シューズインクローゼット

※掲載の間取りは設計段階のものであり、今後変更になる場合があります。