

BASIC PLAN →

MENU PLAN 1 →

MENU PLAN 2 →

MENU PLAN 3 ↓

MENU PLAN 4 →

Room Design

C

TYPE


## 2LDK+S+FC+2WIC+SIC

■ 住居専有面積 / **85.10m<sup>2</sup>** [25.74坪]

■ バルコニー面積 / 11.43m<sup>2</sup> (3.45坪)

■ サービスバルコニー面積 / 4.17m<sup>2</sup> (1.26坪)

■ MB面積 / 0.63m<sup>2</sup> (0.19坪)

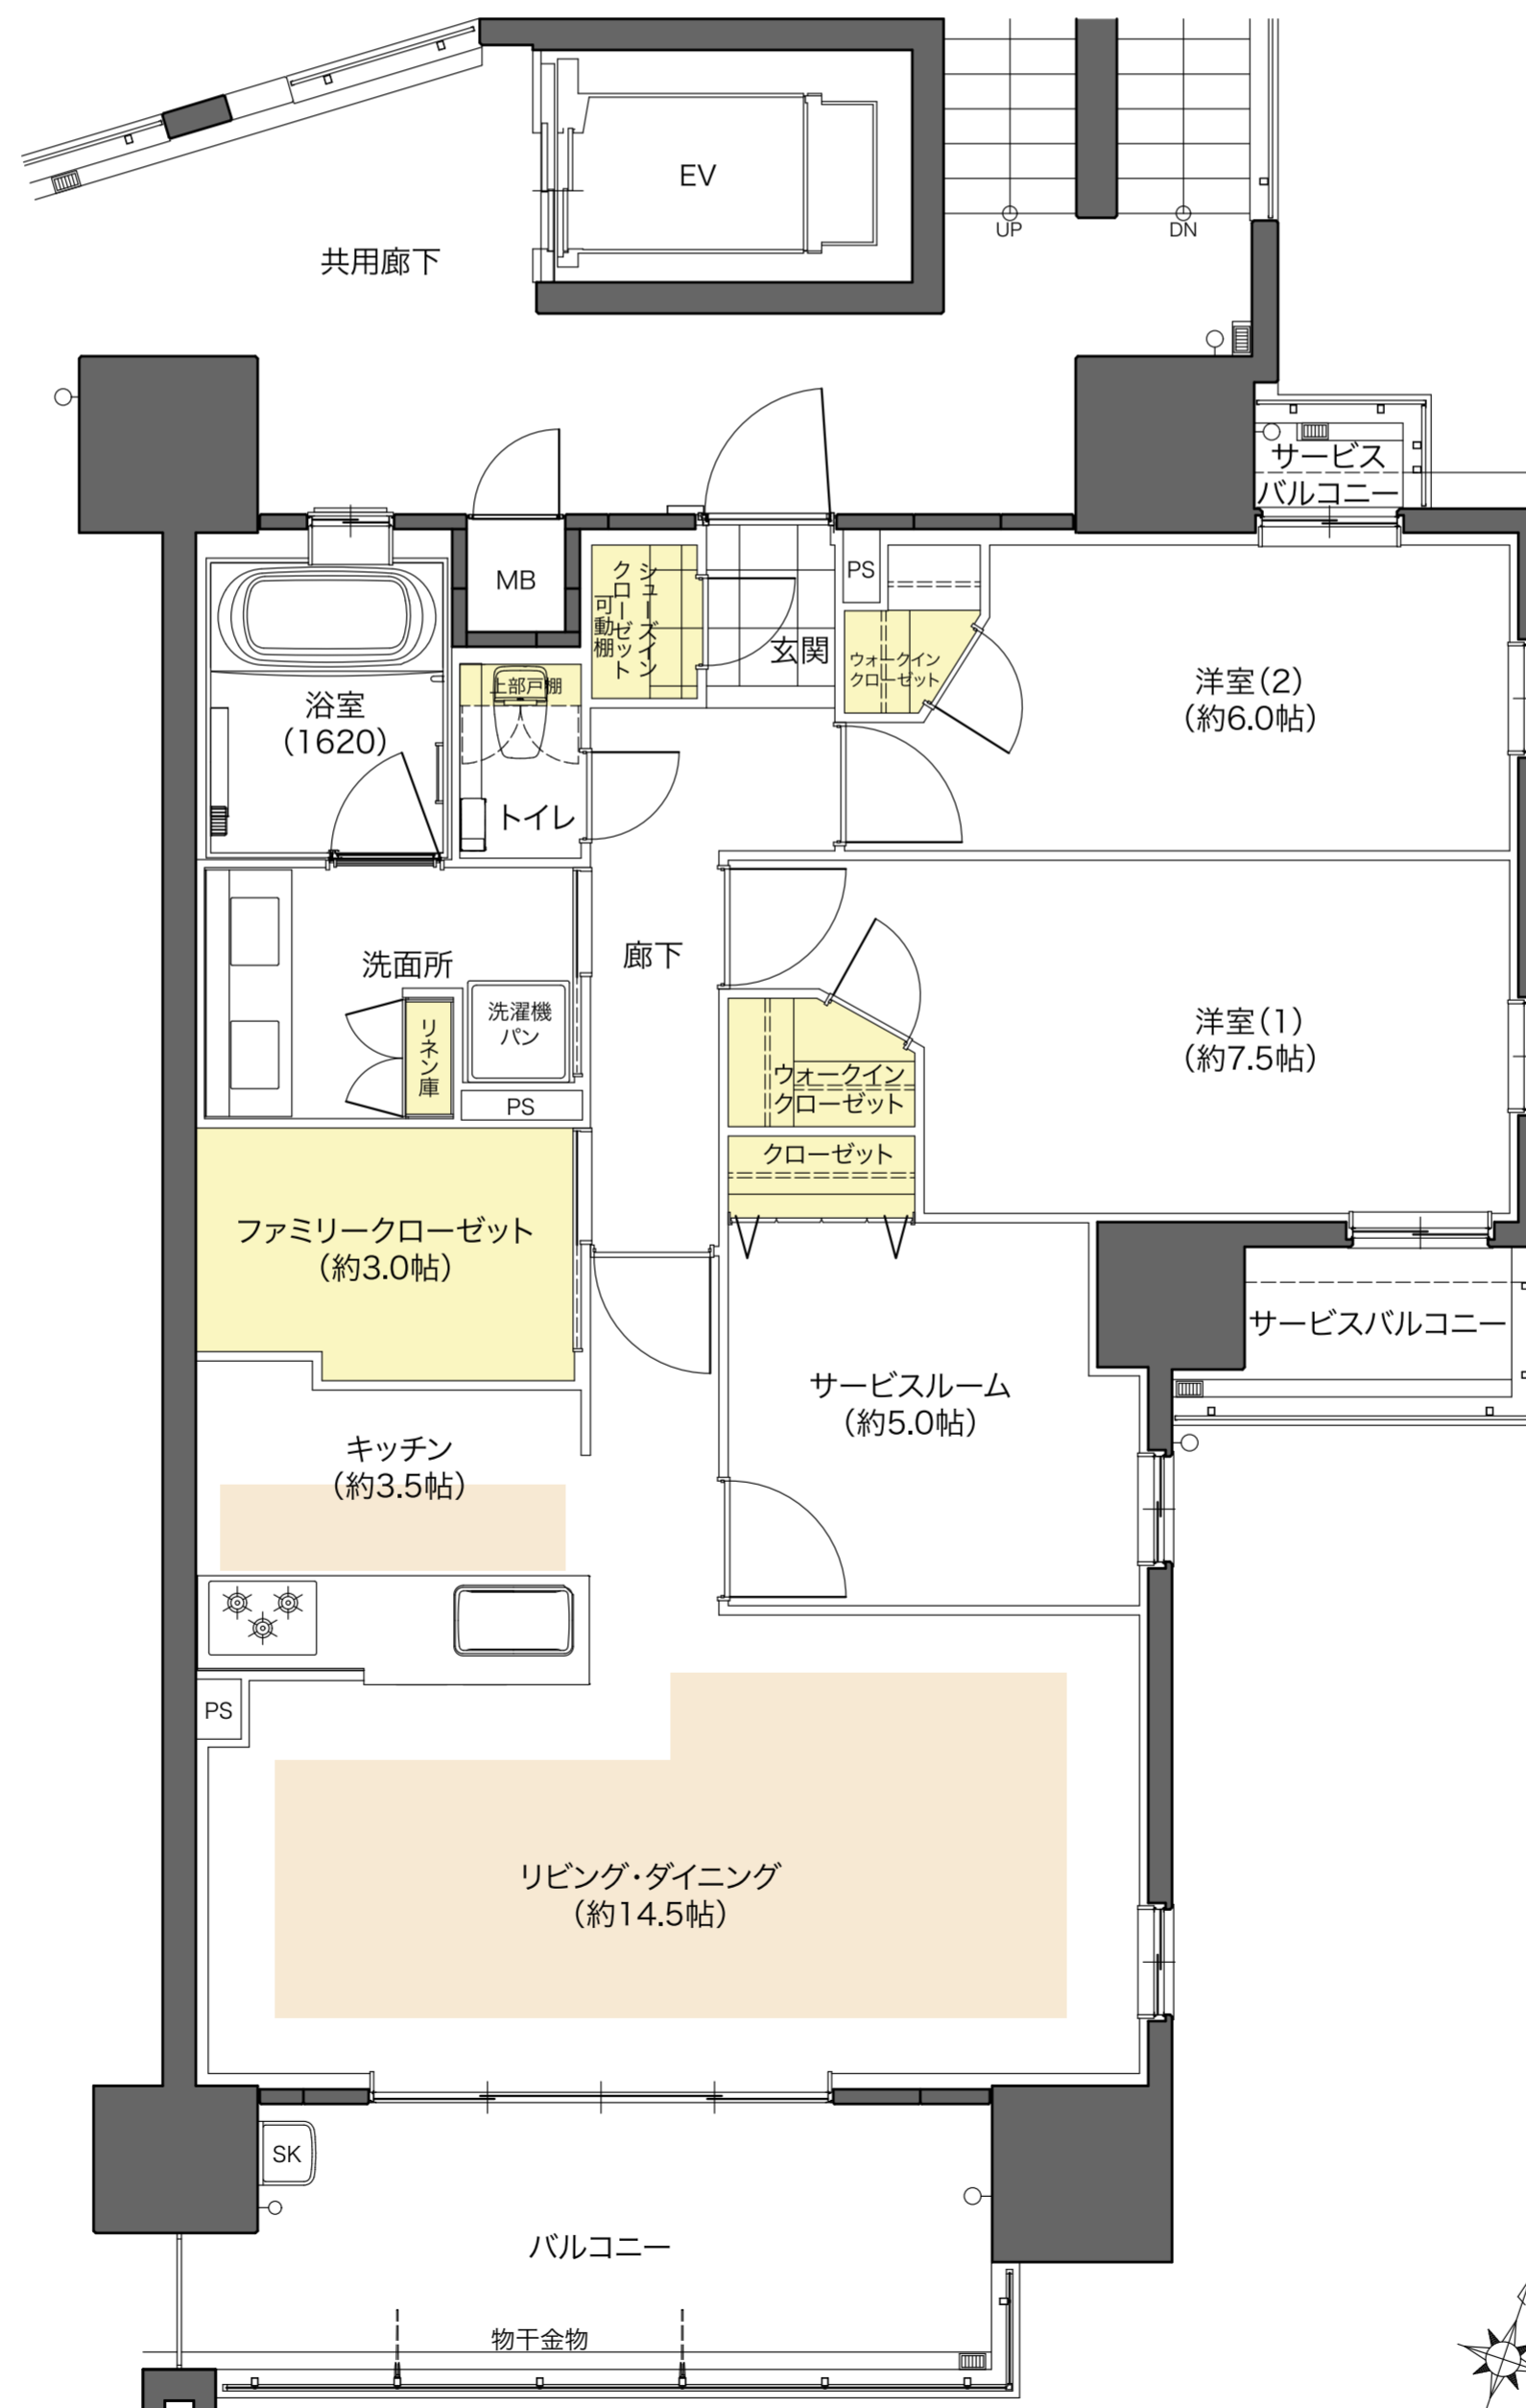

床暖房 収納

FC：ファミリークローゼット WIC：ウォークインクローゼット SIC：シューズインクローゼット  
※掲載の間取りは設計段階のものであり、今後変更になる場合があります。